



Leggenda	
	muri
	strada/sentiero
	scala
	fabbricato
	testa scarpata
	piede scarpata
	punto di dettaglio
	stazione


Nome	Ascissa	Ordinata	Quota
s1	0.00	0.00	43.00
s2	35.95	12.09	43.28
s3	34.65	19.29	41.19
s5	18.40	19.49	36.18
s6	34.66	31.77	30.06
s7	9.73	23.41	33.19
s8	-12.12	22.21	30.01

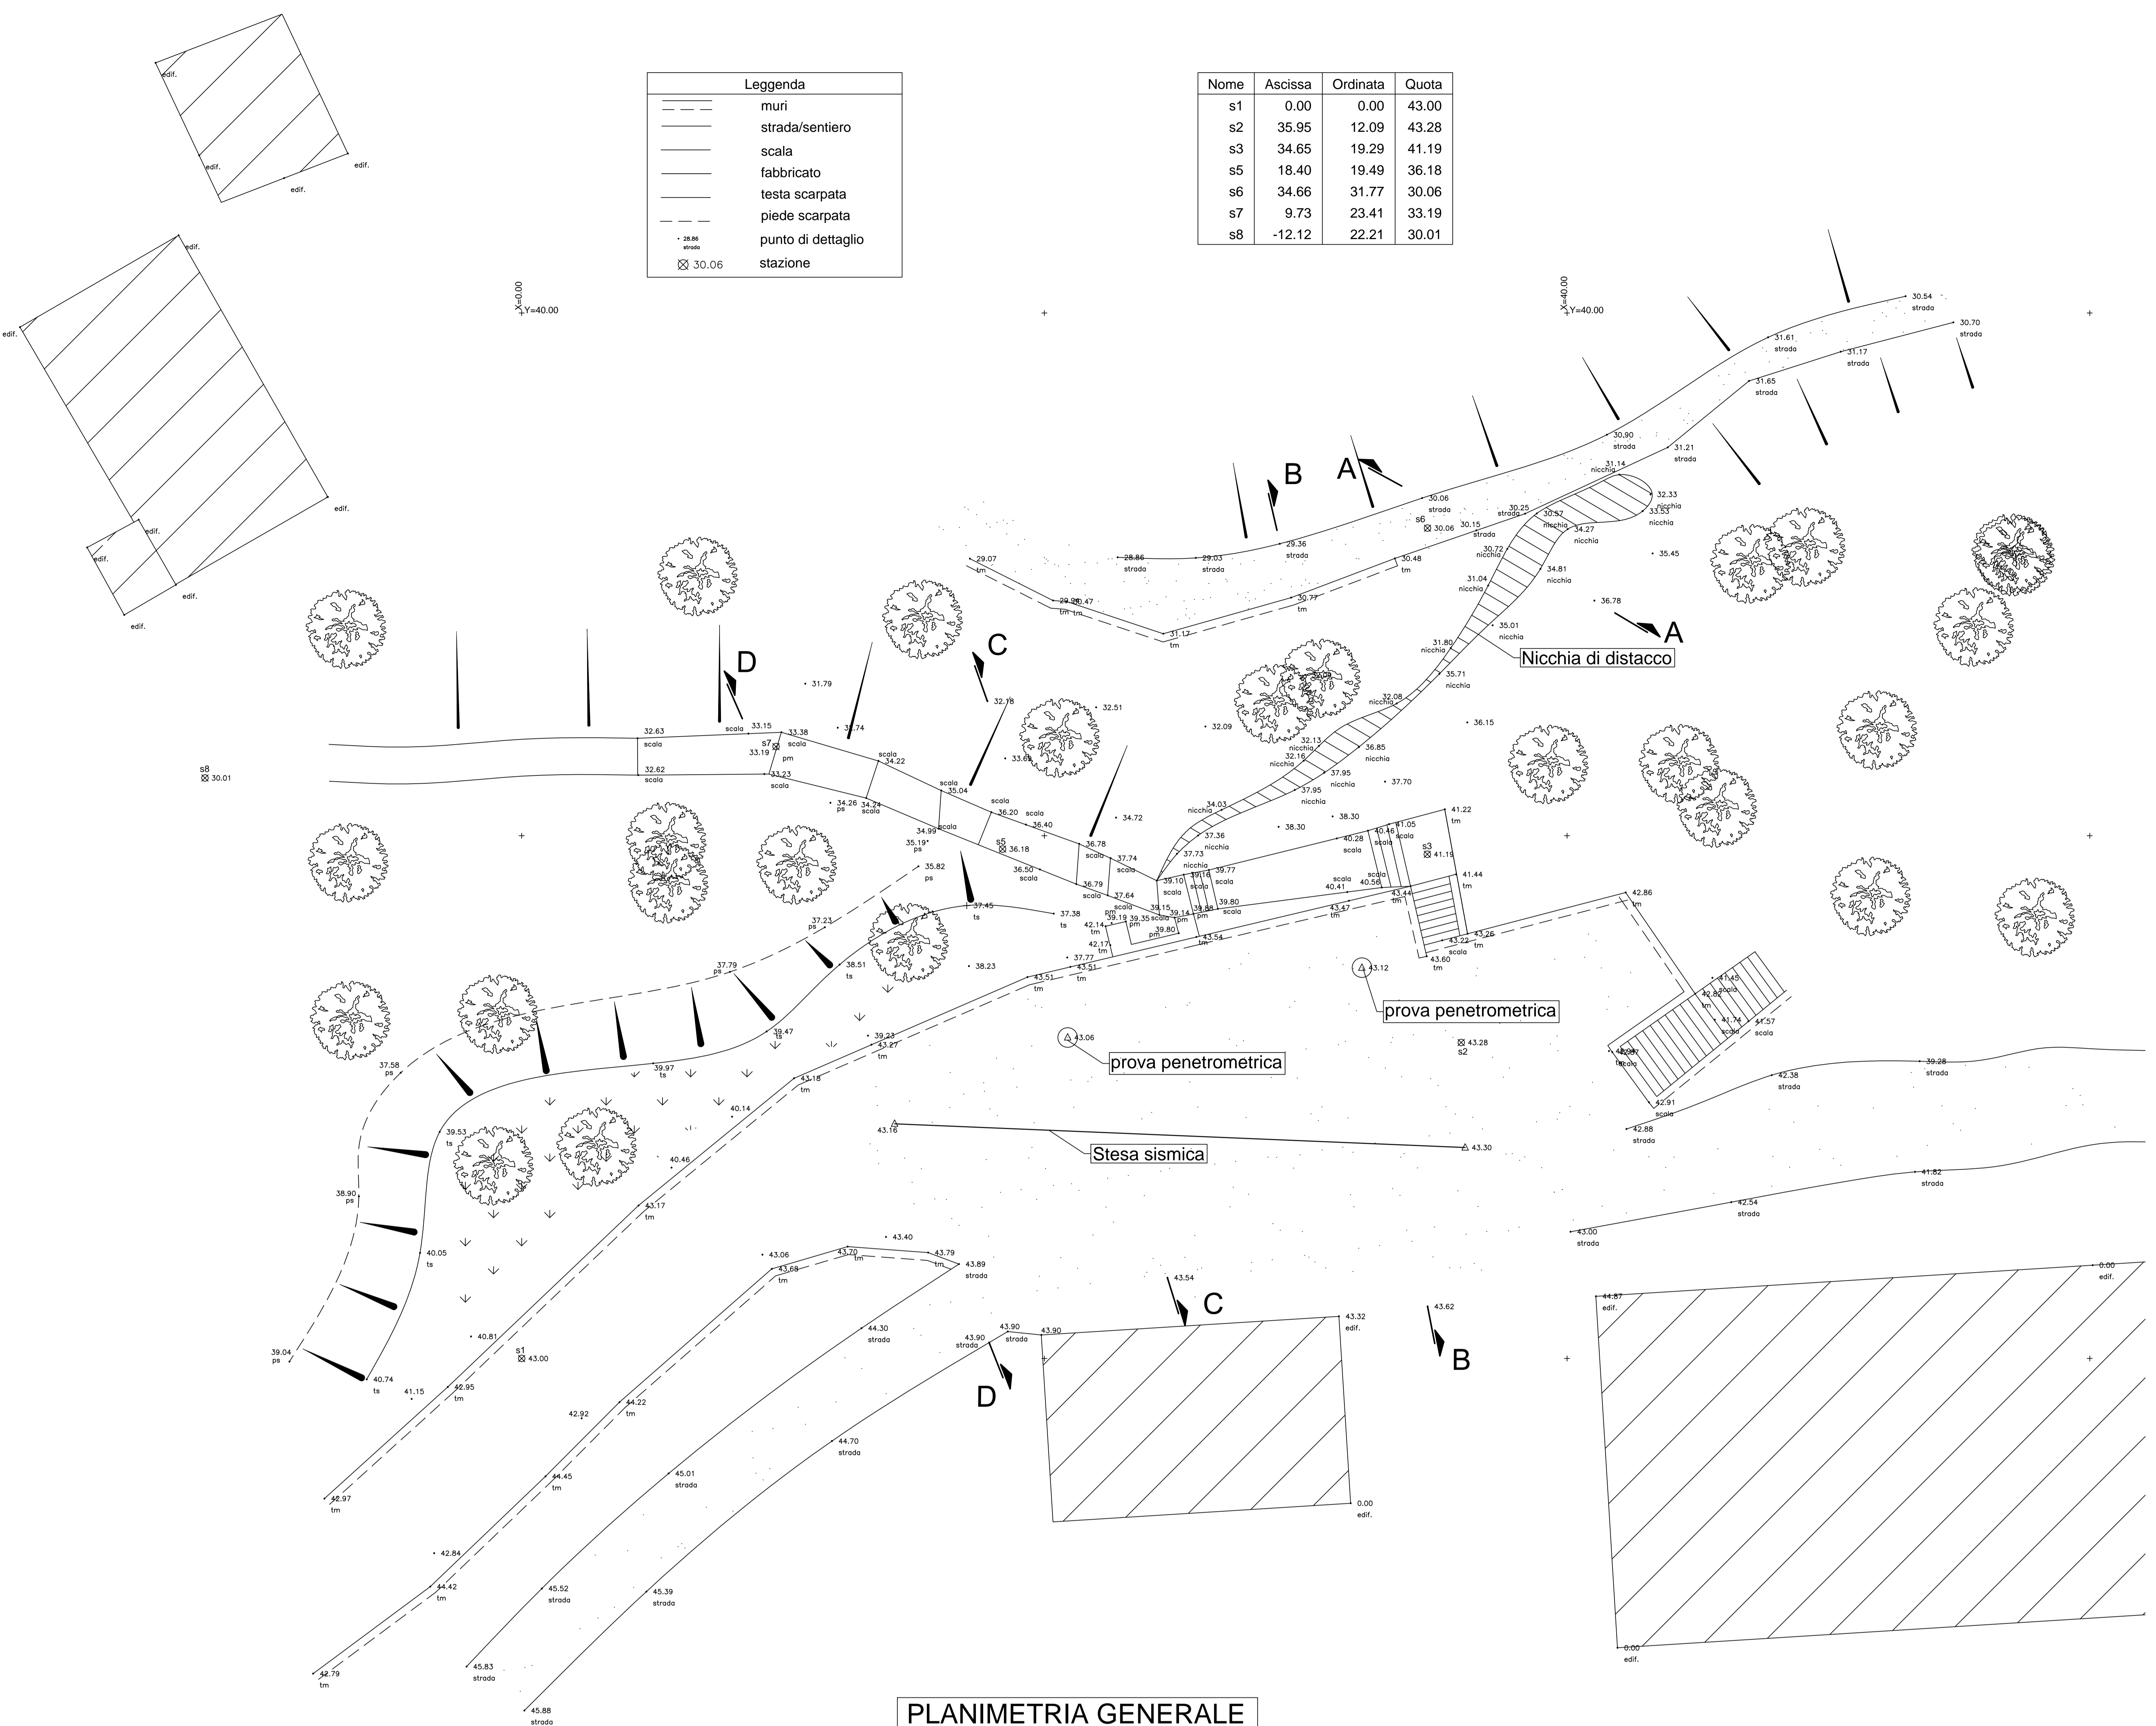


PLANIMETRIA GENERALE

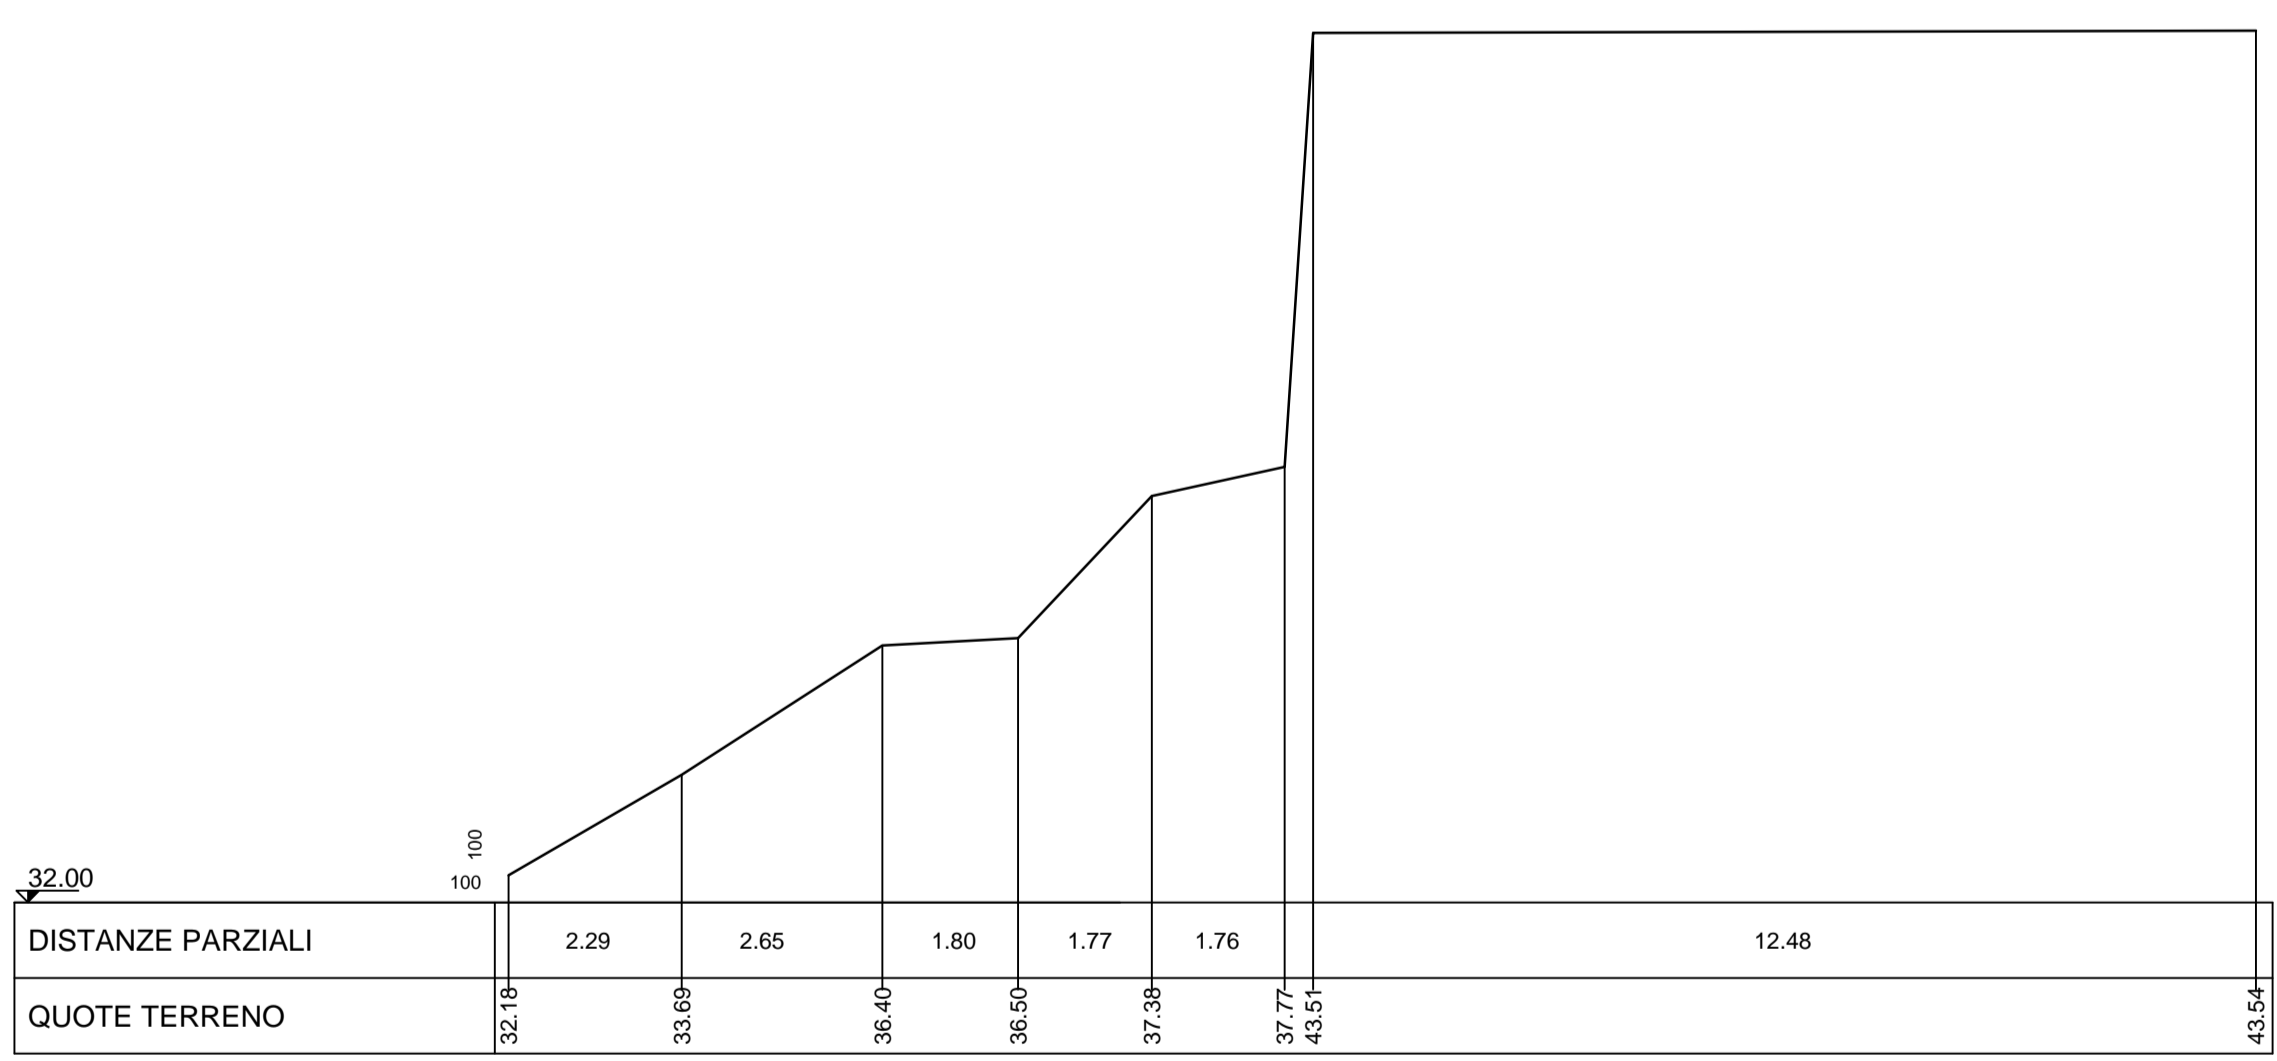


SEZIONE C - C

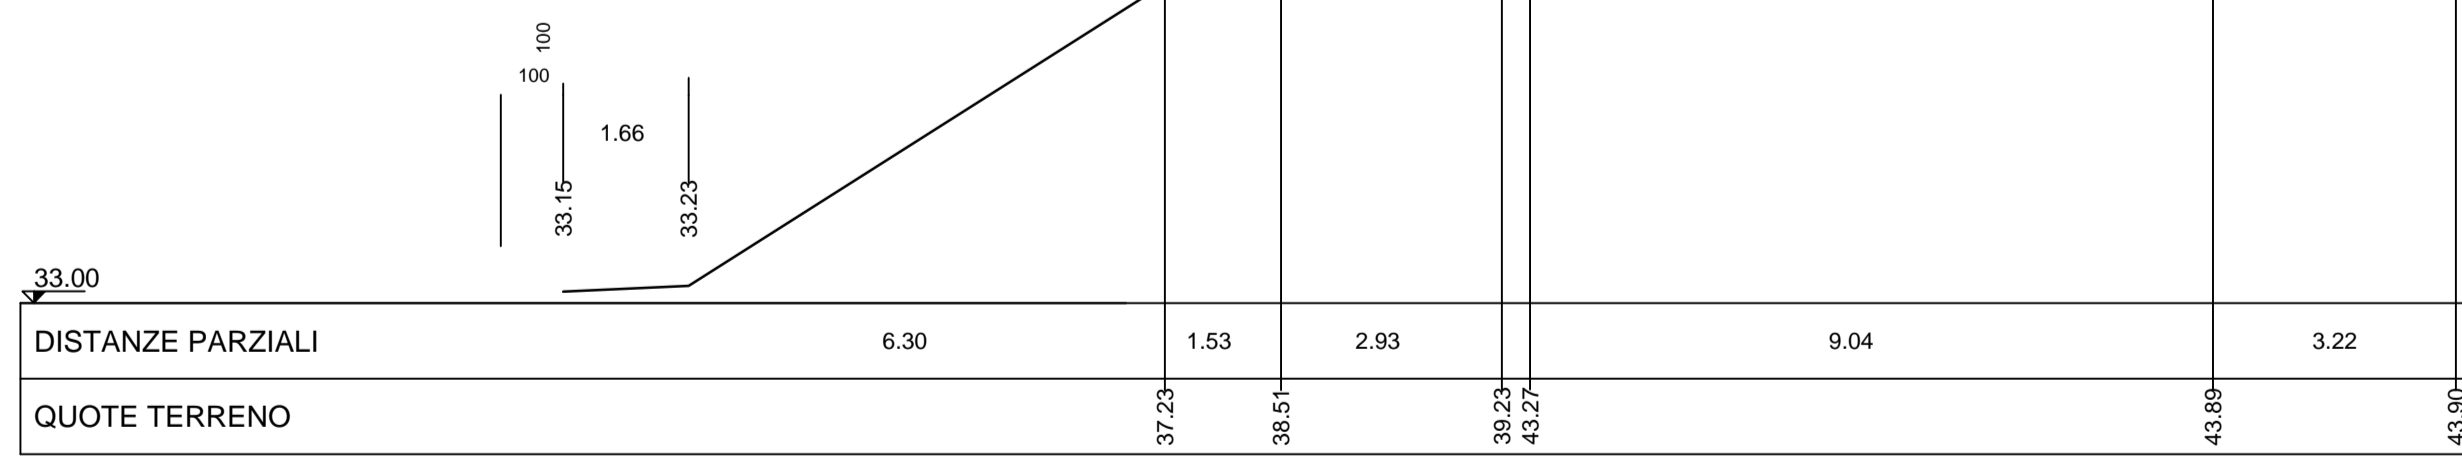

SEZIONE D - D

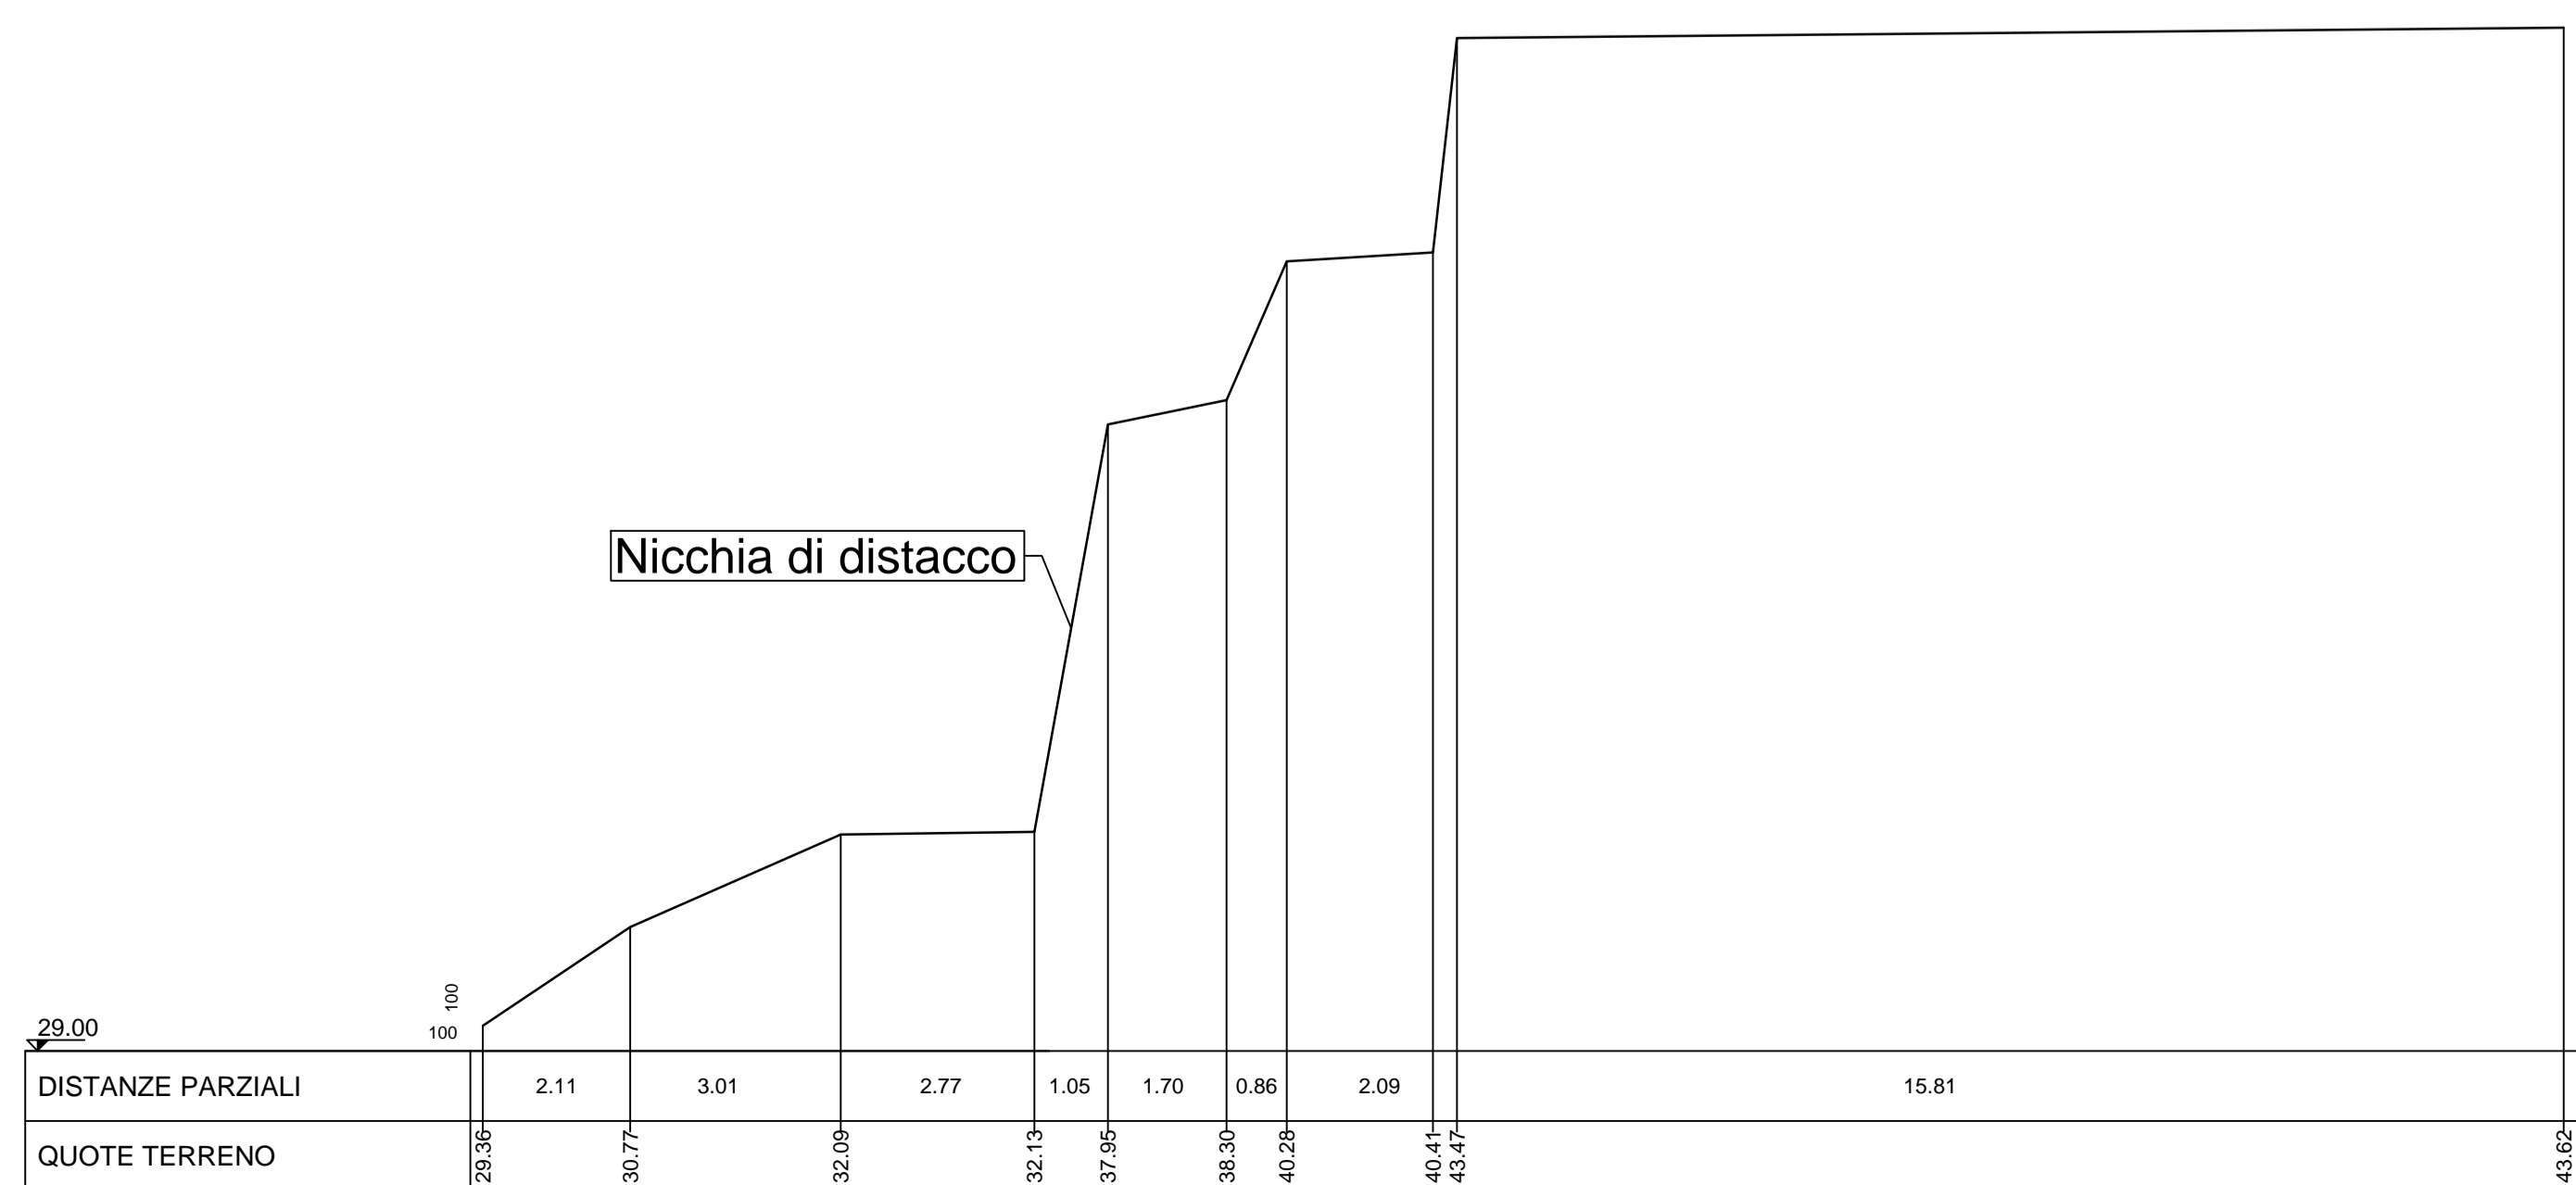

SEZIONE B - B

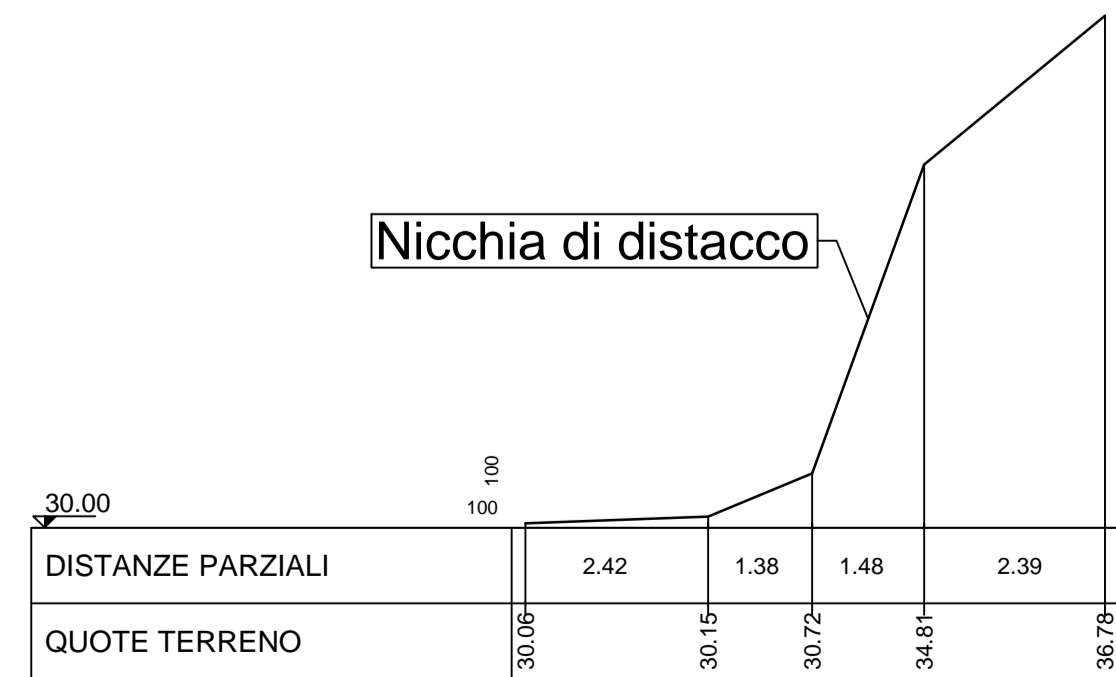

SEZIONE A - A

Note

GEOMETRA FEDERICO CISI

C

Studio in Genova - Via San Bartolomeo del Fossato 4/2 - Tel. 010/8681230 3474256960

Intervento

PROVINCIA DI LA SPEZIA - COMUNE DI PORTO VENERE (SP)

RILIEVO CRITICITA' GEOLOGICHE

Oggetti Tavola

Scalare

PLANIMETRIA - SEZIONI

1:100

File

Data

Numero Tavola

per consegna.dwg

GIUGNO 2017

1/2